

SCALA 1:100

VIA IOSTO


VIA ZONCHELLO

VIA

VICO S. CROCE


VIA S. CROCE

PARTICOLARI COSTRUTTIVI

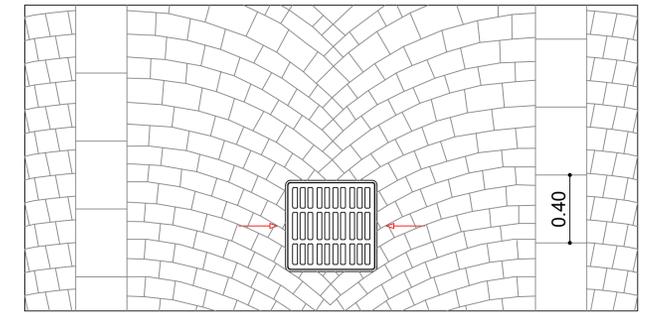

Variabile 0.30 Variabile 0.30 Variabile

PIANTA DELLA PAVIMENTAZIONE STRADALE - SCALA 1:20
PAVIMENTAZIONE CON CUBETTI DI BASALTO "AD ARCHI CONTRASTANTI"

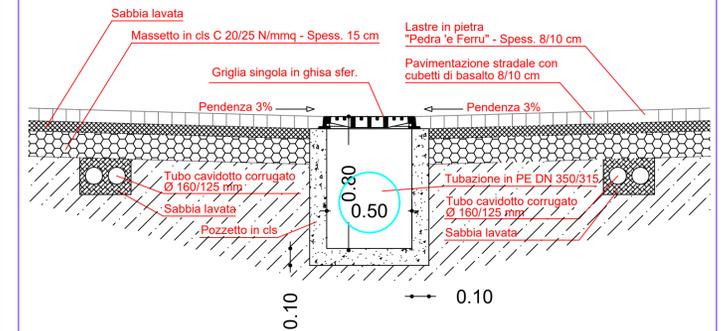

PAVIMENTAZIONE IN LASTRE DI BASALTO 30x60x10 cm

COMUNE DI SEDILO

Provincia di Oristano

PROGETTO DEFINITIVO

RIQUALIFICAZIONE RISTRUTTURAZIONE E MESSA IN SICUREZZA
DEL SISTEMA VIARIO DEL CENTRO STORICO

OGGETTO: Planimetria Particolari costruttivi Via S. Croce - Via Zonchello	TAVOLA 2.4	SCALA 1:1000
	DATA OTTOBRE 2020	APPROVAZIONE

PROGETTAZIONE UFFICIO TECNICO COMUNALE Ing. Giancarlo MELONI Geom. Antonino FAEDDA	VISTI
---	-------

L'Amministrazione Comunale Il R.U.P.
Geom. Antonino FAEDDA