



SCALA 1:100

VIA SARDEGNA


VIA E. MARINI

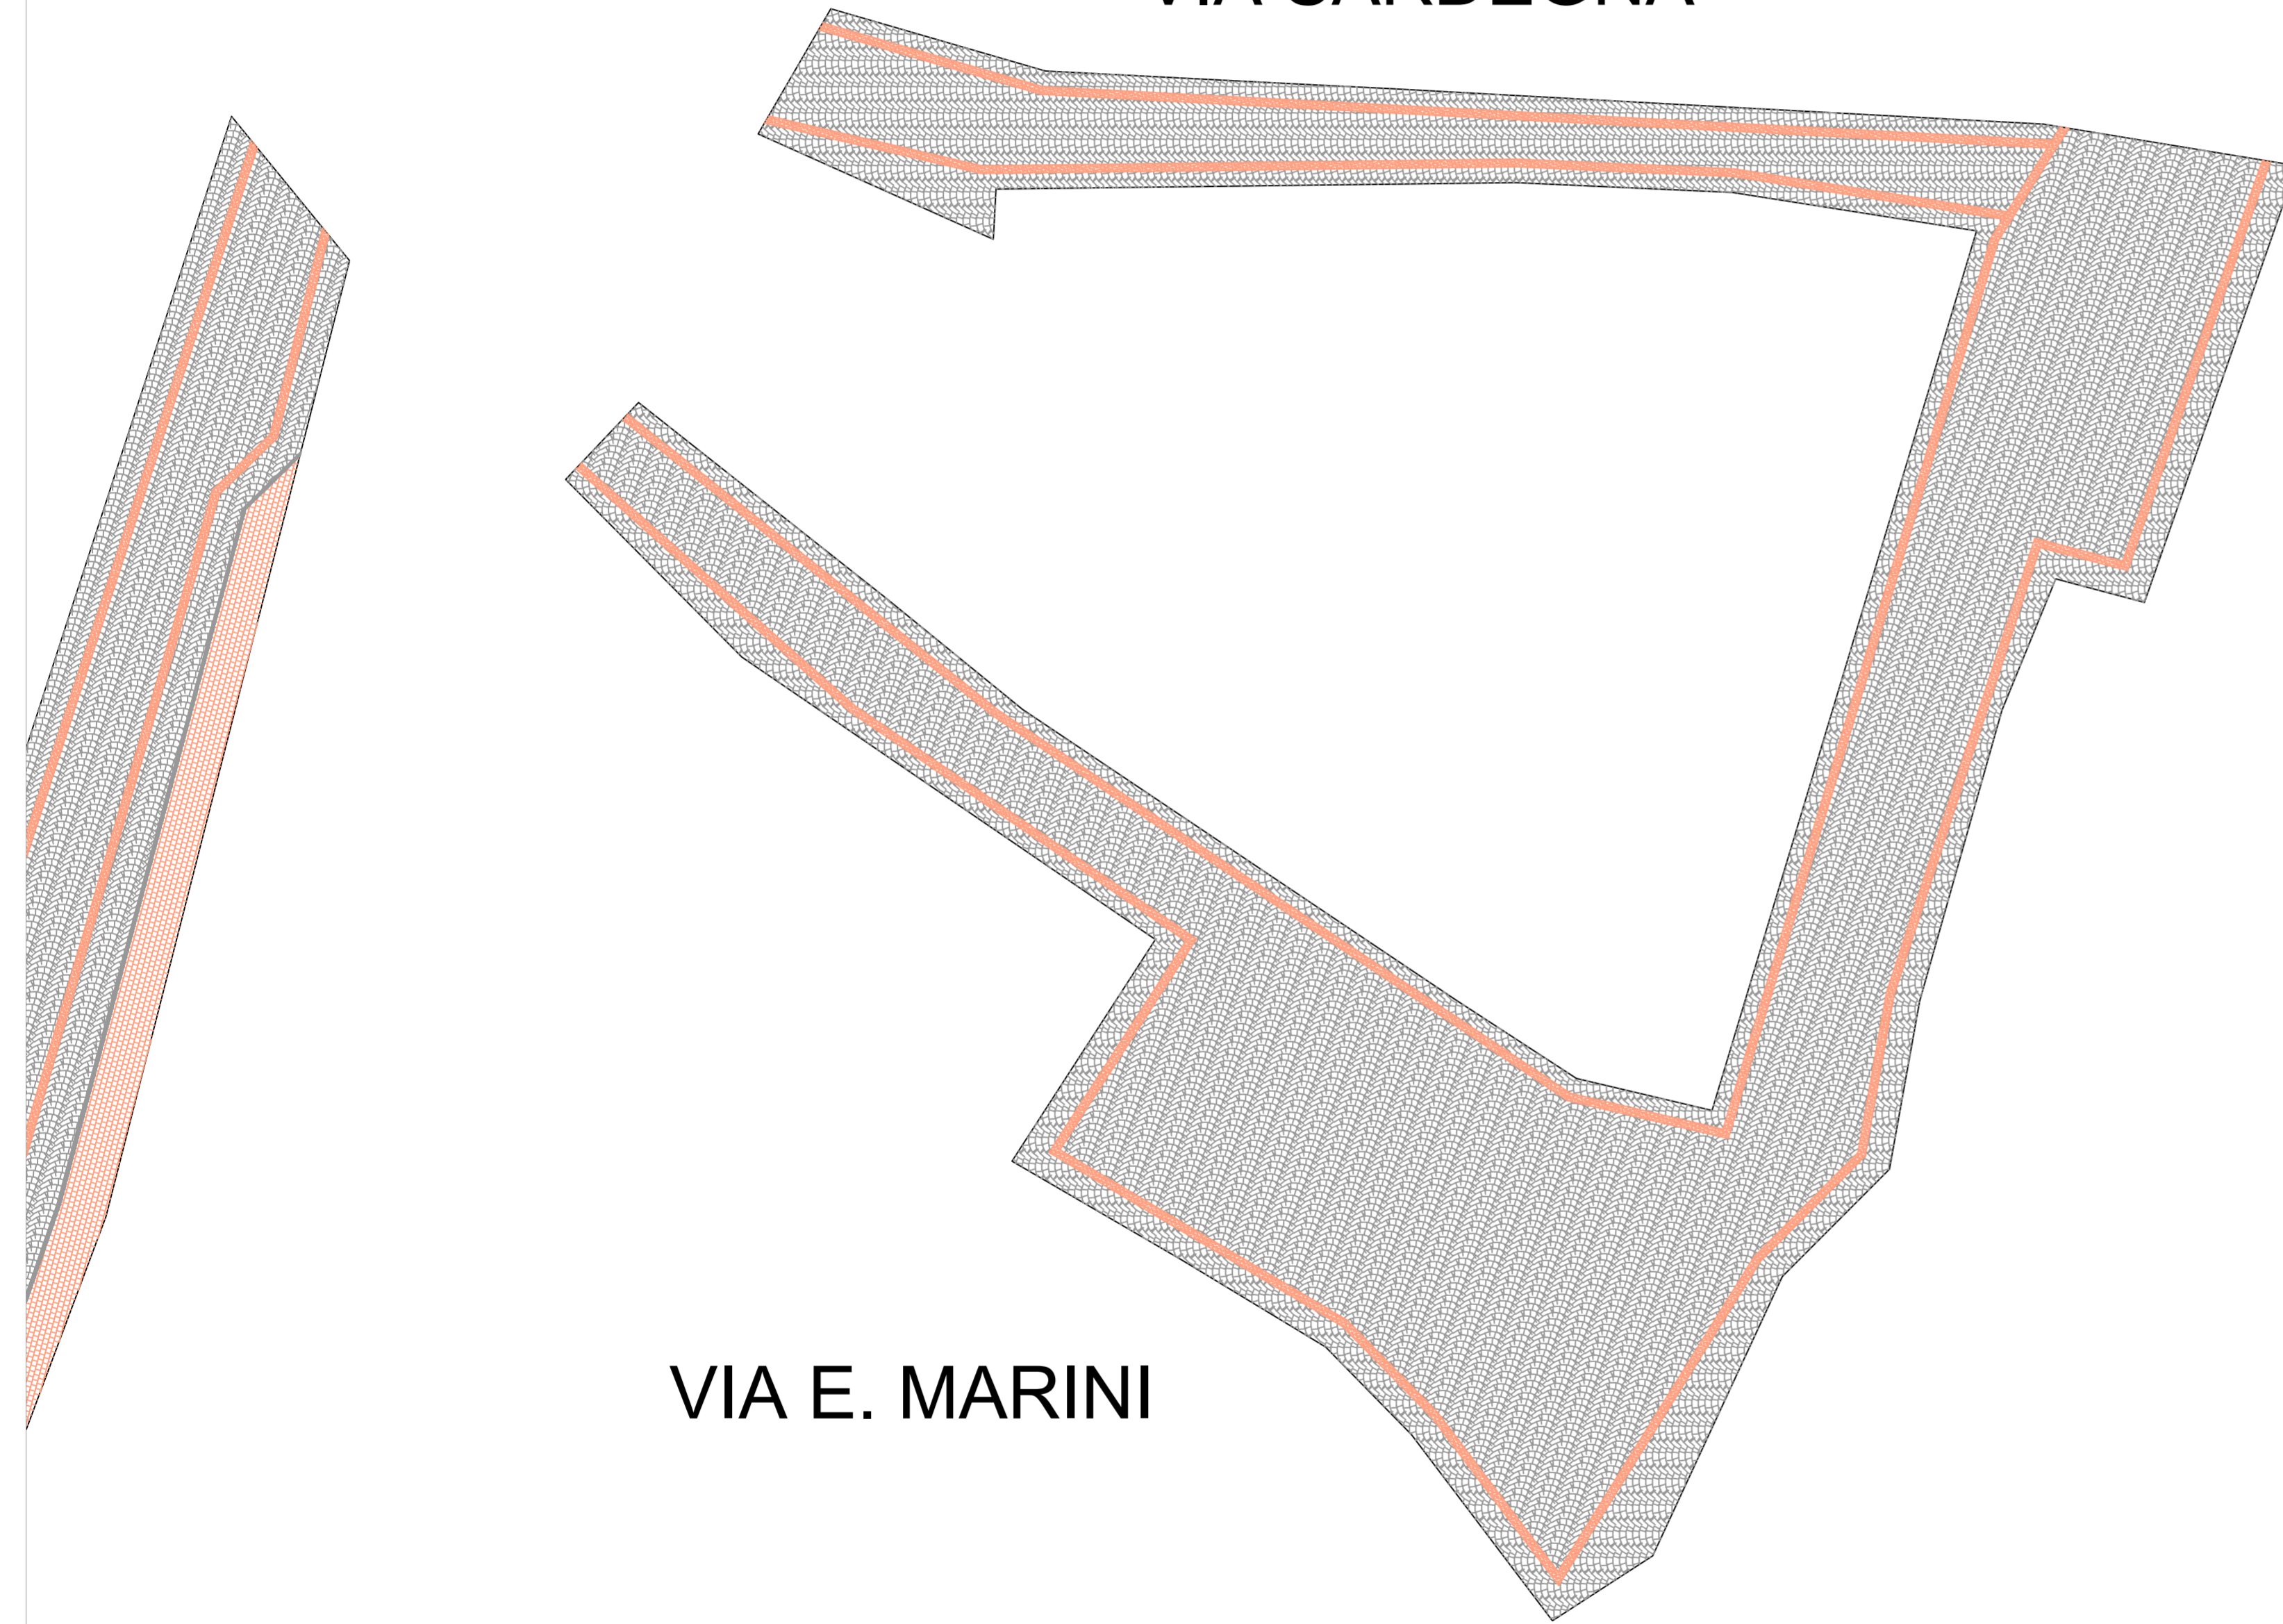

PARTICOLARI COSTRUTTIVI

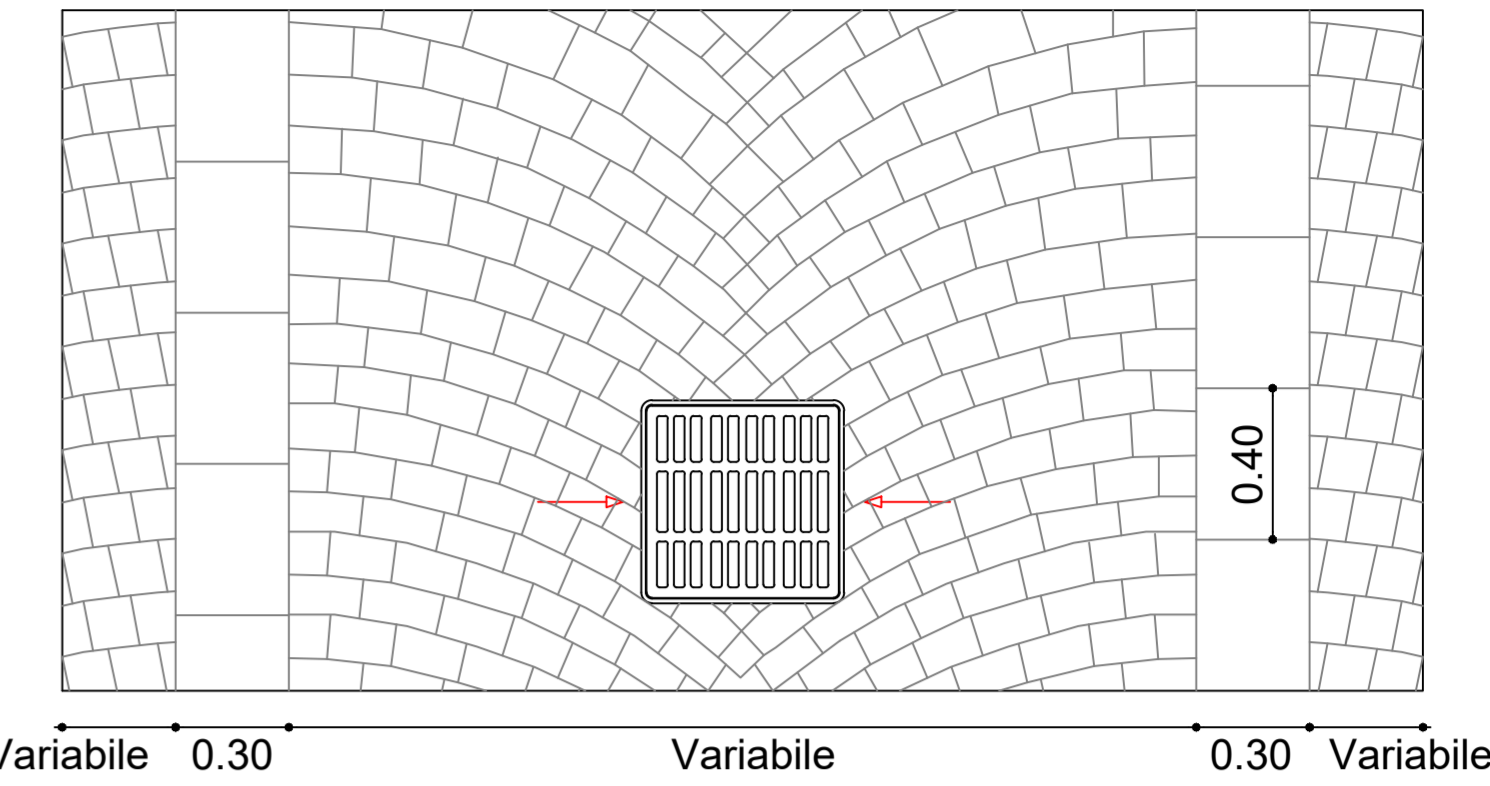

PIANTA DELLA PAVIMENTAZIONE STRADALE - SCALA 1:20
PAVIMENTAZIONE CON CUBETTI DI BASALTO "AD ARCHI CONTRASTANTI"

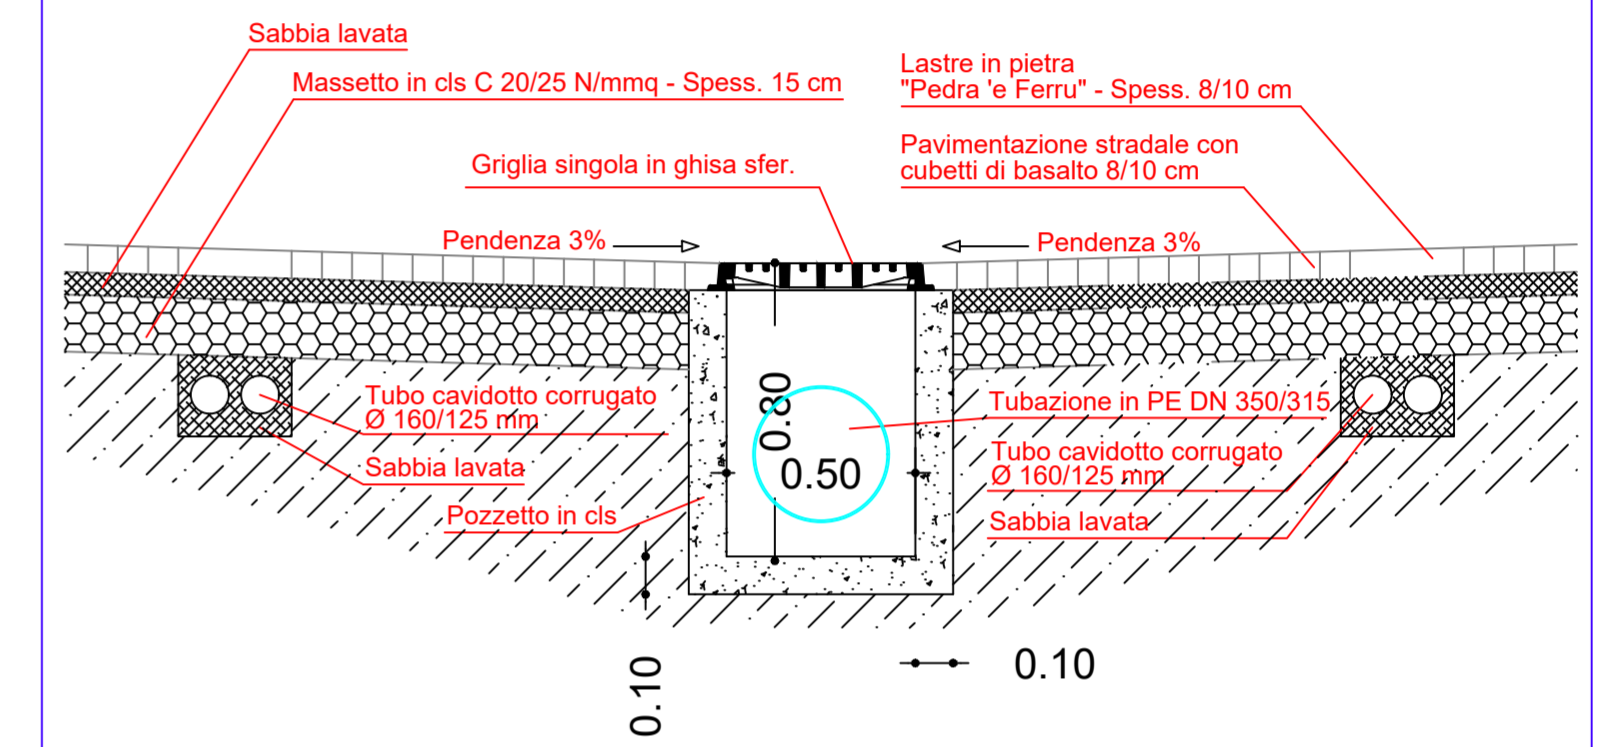

COMUNE DI SEDILO

Provincia di Oristano

PROGETTO DEFINITIVO

RIQUALIFICAZIONE RISTRUTTURAZIONE E MESSA IN SICUREZZA
DEL SISTEMA VIARIO DEL CENTRO STORICO

OGGETTO: Planimetria Particolari costruttivi Via E. Marini - Via Sardegna	TAVOLA 2.5	SCALA 1:1000
	DATA OTTOBRE 2020	APPROVAZIONE

PROGETTAZIONE UFFICIO TECNICO COMUNALE Ing. Giancarlo MELONI Geom. Antonino FAEDDA	VISTI
---	-------

L'Amministrazione Comunale Il R.U.P.
Geom. Antonino FAEDDA