


Comune di Sedilo prot. n. 000398 del 15-05-2023 arrivo cat. 6 cl. 5

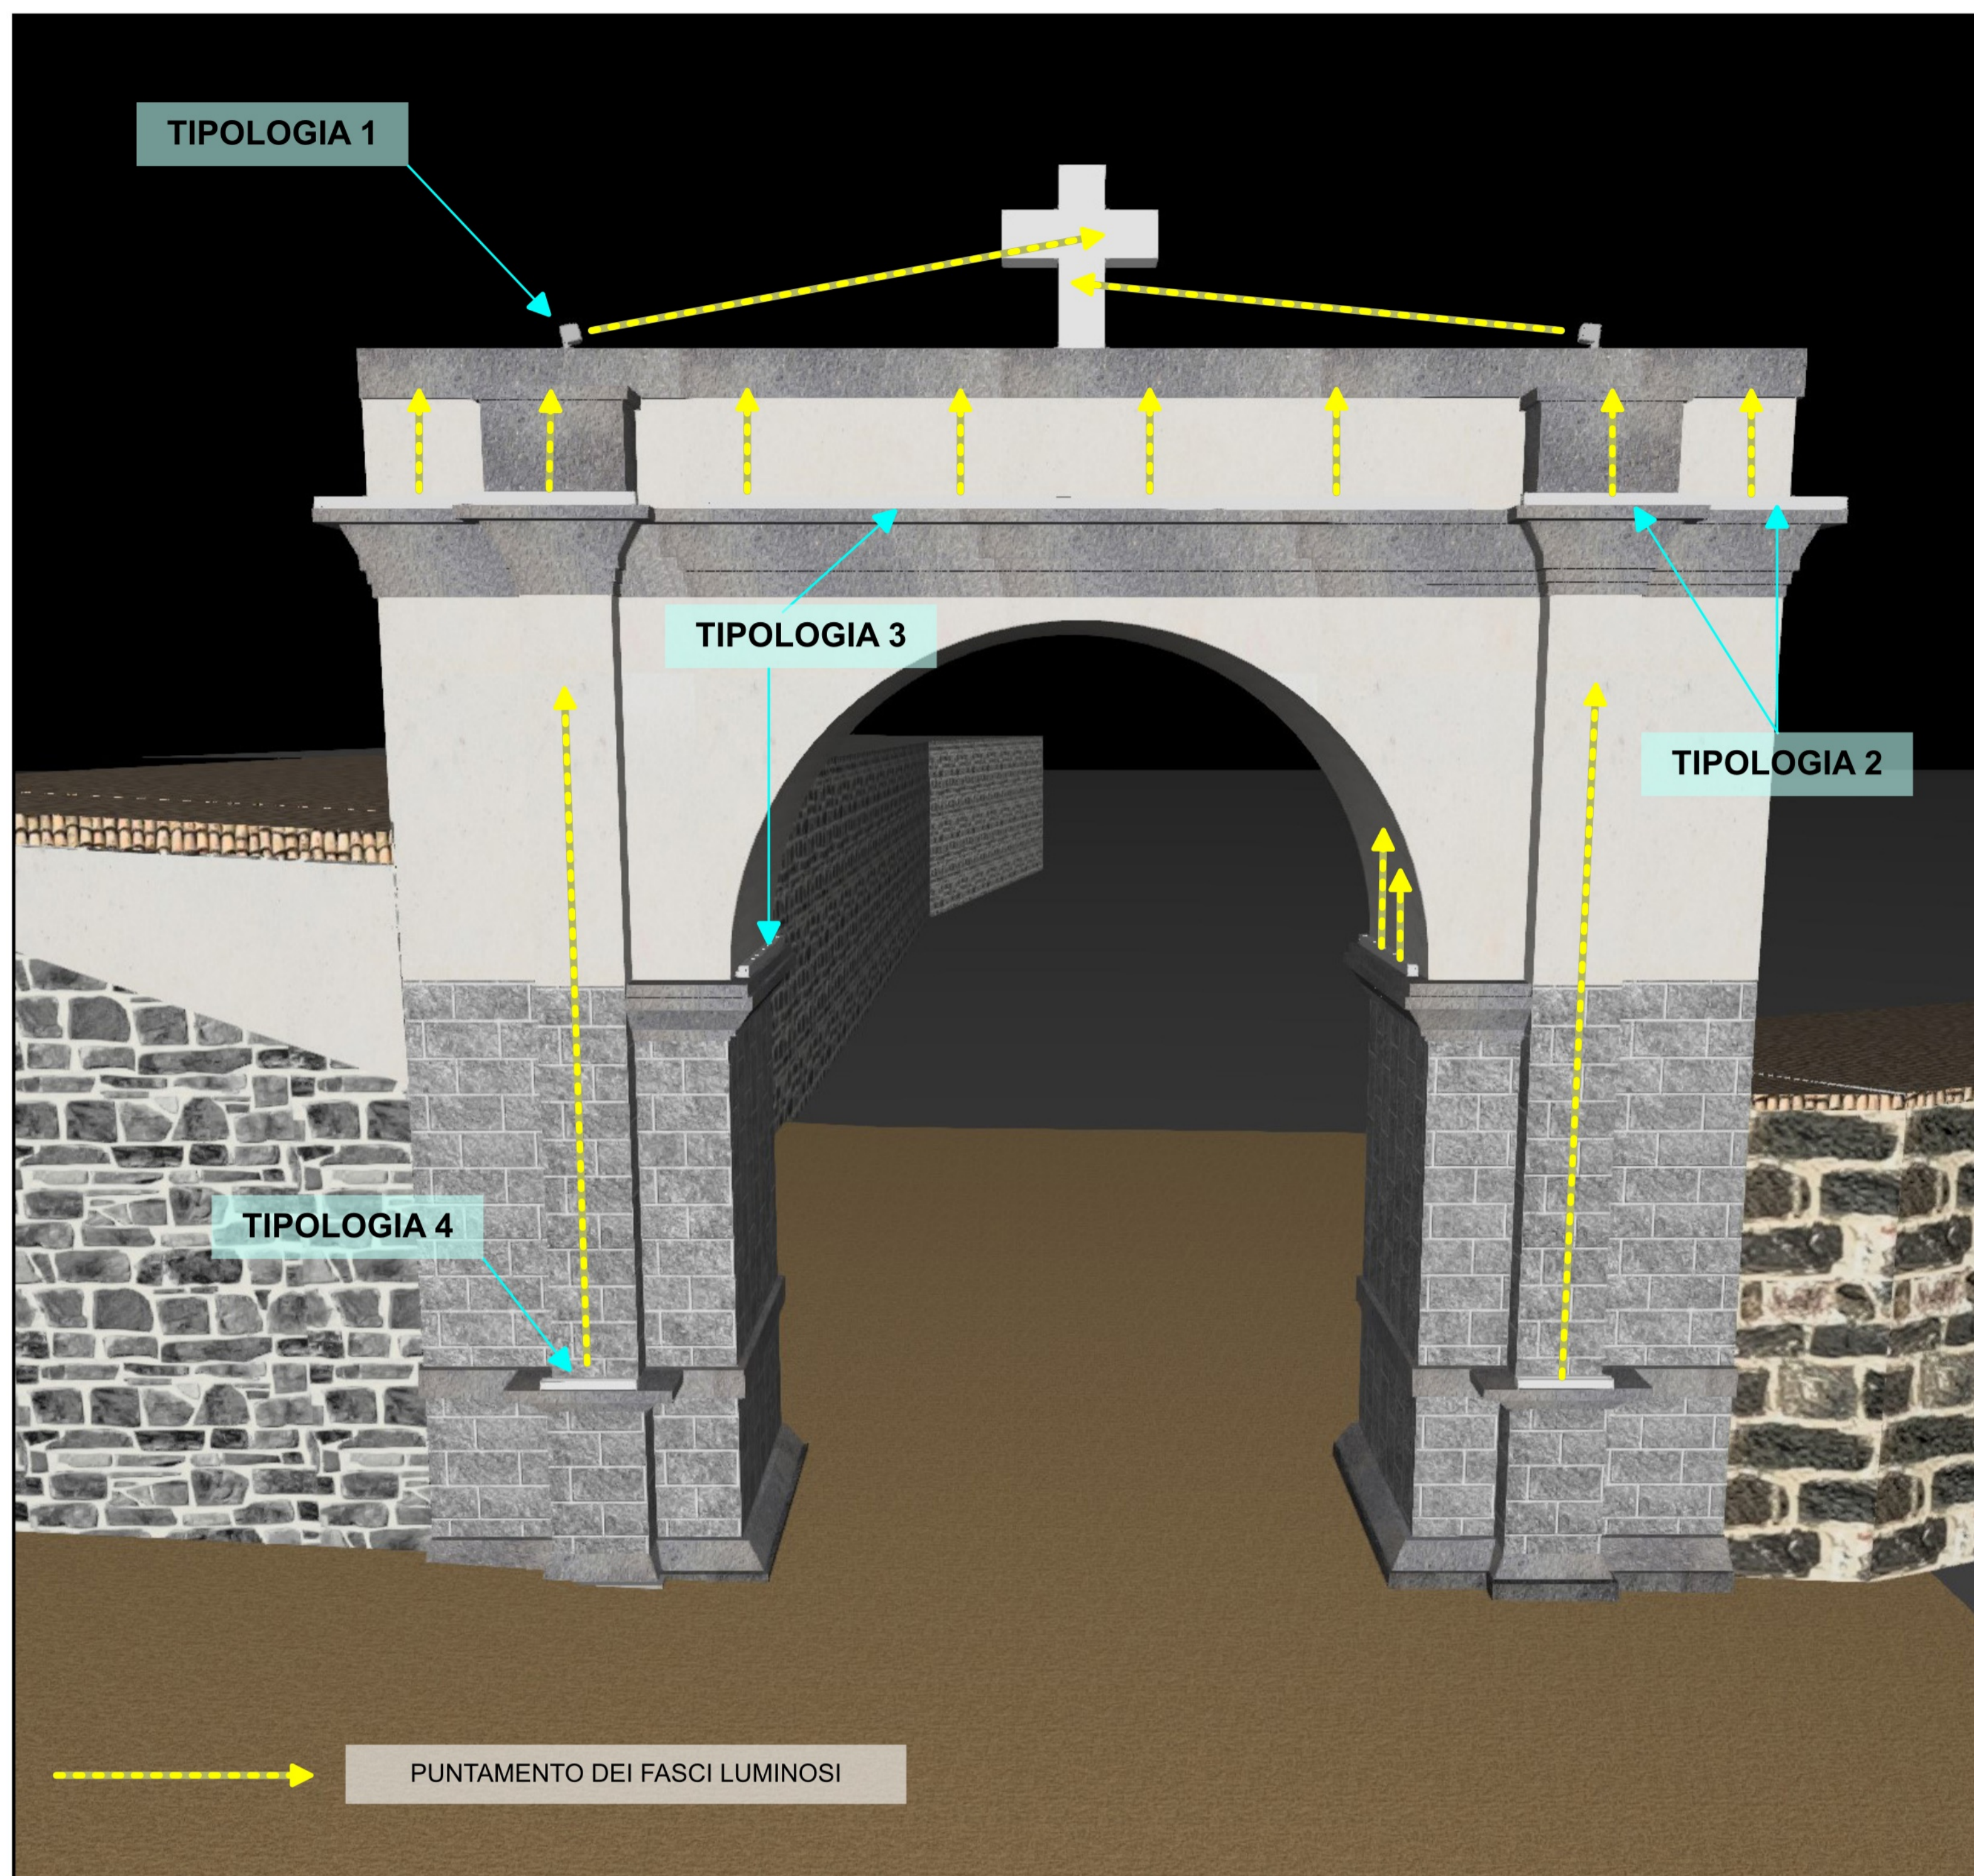

TIPOLOGIA	CORPO ILLUMINANTE	MODELLO	N°	OTTICA	DESCRIZIONE	POSIZIONE
ILLUMINAZIONE DELL'ARCO						
1		IGUZZINI – iPRO micro hero - 51mm	2	BJ91- ottica superspot 10°	Proiettore per esterni 1,4 W, 200lm, 3000K warm white.	Fissaggio al di sopra dell'attico per illuminare la croce soprastante.
2		IGUZZINI – Linealuce Mini 37R – superficie	4	BK81– ottica flood 30°	Modulo LED: 5,9 W, 900lm, 3000K warm white, L=528mm.	Fissaggio sul cornicione frontale, per illuminare l'attico dell'arco mettendo in risalto l'epigrafe dedicatoria.
3		IGUZZINI – Linealuce Mini 37R – superficie	3 + 2	BI12– ottica wall grazing	Modulo 9 LED: 8,8 W, 1350lm, 3000K warm white, L=792mm.	Fissaggio: 3 sul cornicione frontale, per illuminare l'attico dell'arco mettendo in risalto l'epigrafe dedicatoria e 2 sulla base d'imposta per illuminare l'arcata centrale dall'interno.
4		L&L – Neva Mini 1	2	S 11 – ottica super spot 11°	Modulo LED: 9 W, 610lm, 3000K warm white, L=316mm.	Fissaggio sui basamenti laterali delle semicolonne frontali per illuminare le stesse.
ILLUMINAZIONE DELLA CROCE						
5		IGUZZINI – iPRO mini hero - 81mm	1	BK18- ottica superspot 14°	Proiettore per esterni 6.2 W, 810lm, 4000K cold white.	Fissaggio al centro del lato frontale del basamento di pietra per illuminare la croce.



VISTE SIMULAZIONE ILLUMINAZIONE NOTTURNA

*Affidamento in concessione del servizio energia e gestione integrata degli impianti di illuminazione pubblica di proprietà del Comune di Sedilo, attraverso un Partenariato Pubblico Privato (PPP) ai sensi dell'art. 180, comma 8 e art. 183, comma 15 del D. Lgs. n° 50/2016, così come modificato ed integrato dal D. Lgs. n° 56/2017



Comune di Sedilo



ENGIE ENGIE Servizi S.p.A.
Viale Giorgio Ribotta, 31 - 00144 Roma

Comune di Sedilo
Piazza Giovanni Battista, 09076 Sedilo (OR)

PROGETTO ESECUTIVO

DESCRIZIONE

ILLUMINAZIONE ARTISTICA ARCO E CROCE DI SAN COSTANTINO

TAVOLA N°

48
ESEC-SDP-MIG

PROGETTO
ESECUTIVO

SCALA
ADATTATA

DATA
FEBBRAIO 2023

DISEGNO
ESECUTIVO

FILE

LE INFORMAZIONI CONTENUTE NEL PRESENTE DOCUMENTO SONO DI NATURA RISERVATA E DI ESCLUSIVA PROPRIETÀ DELLA ENGIE SERVIZI SPA E FATTO ESPRESSO DIVIETO AL DESTINATARIO DEL PRESENTE DOCUMENTO DI COPIARE, RISTAMPARE O RIPRODURRE IN ALTRO MODO LE INFORMAZIONI O QUALSIASI ALTRA PARTE DELLE STESSA. AI SUOI DIPENDENTI, FATTA ECCEZIONE PER QUELLI CHE RISULTANO PREPOSTI ALLA GESTIONE DEL DOCUMENTO, DA TENERE IN QUALSIASI ALTRO MODO A DISPOSIZIONE LE INFORMAZIONI O PARTI DELLE STESSA. IL DESTINATARIO DEL PRESENTE DOCUMENTO DOVRÀ ALTRETTANTO PRENDERE TUTTE LE RAGIONEVOLI PRECAUZIONI PER PREVENIRE QUALSIASI RIPRODUZIONE, DIVULGAZIONE O UTILIZZO DELLE INFORMAZIONI PER SCOPI DIVERSI DA QUELLI PREVISTI IN RELAZIONE ALLA NATURA E ALLE FINALITÀ DEL DOCUMENTO, NONCHÉ QUALSIASI ACQUISIZIONE DELLE INFORMAZIONI DA PARTE DI PERSONE NON AUTORIZZATE.