




SCALA 1:100

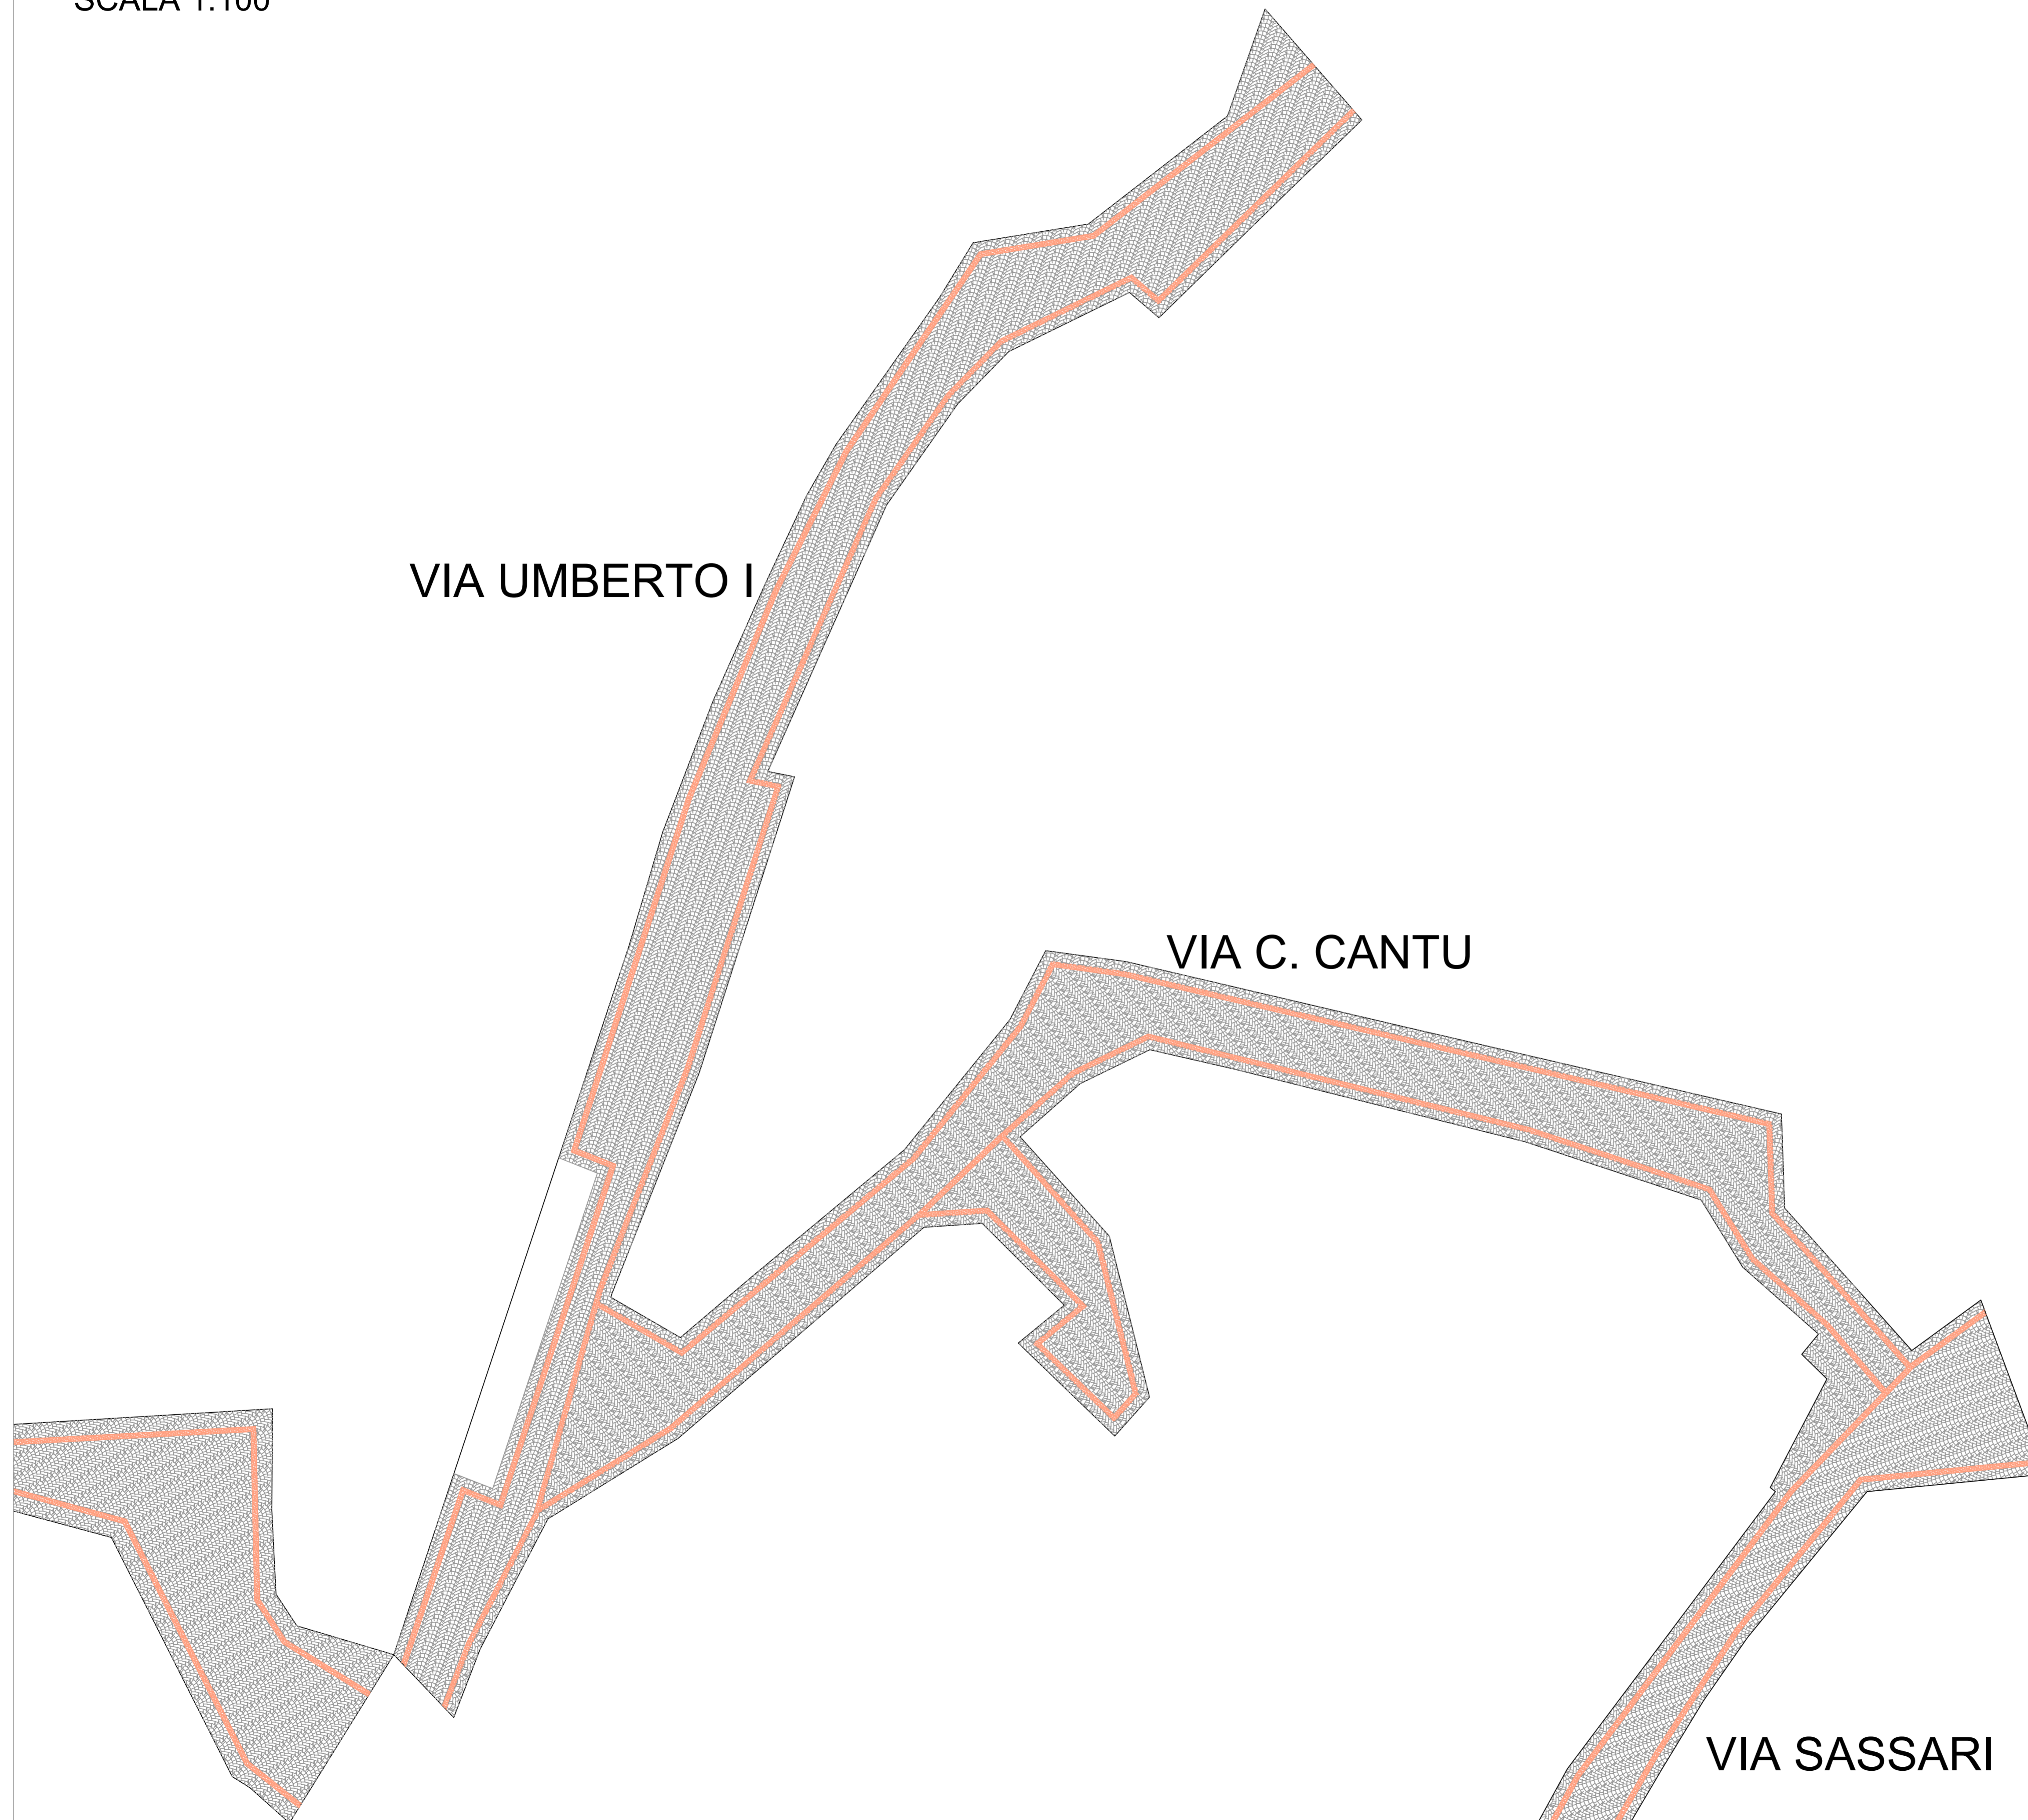

PARTICOLARI COSTRUTTIVI

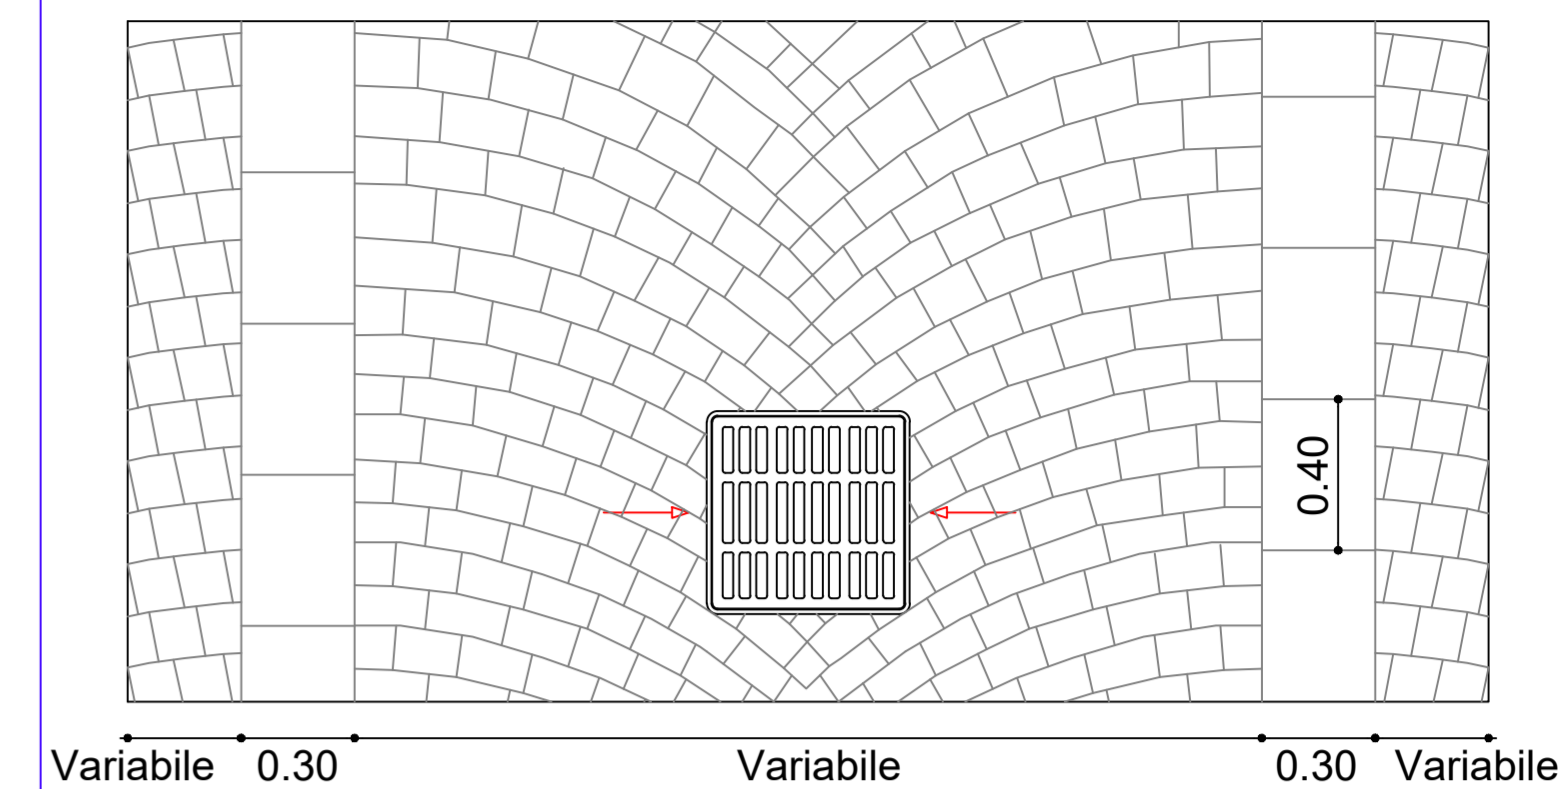

PIANTA DELLA PAVIMENTAZIONE STRADALE - SCALA 1:20  
PAVIMENTAZIONE CON CUBETTI DI BASALTO "AD ARCHI CONTRASTANTI"

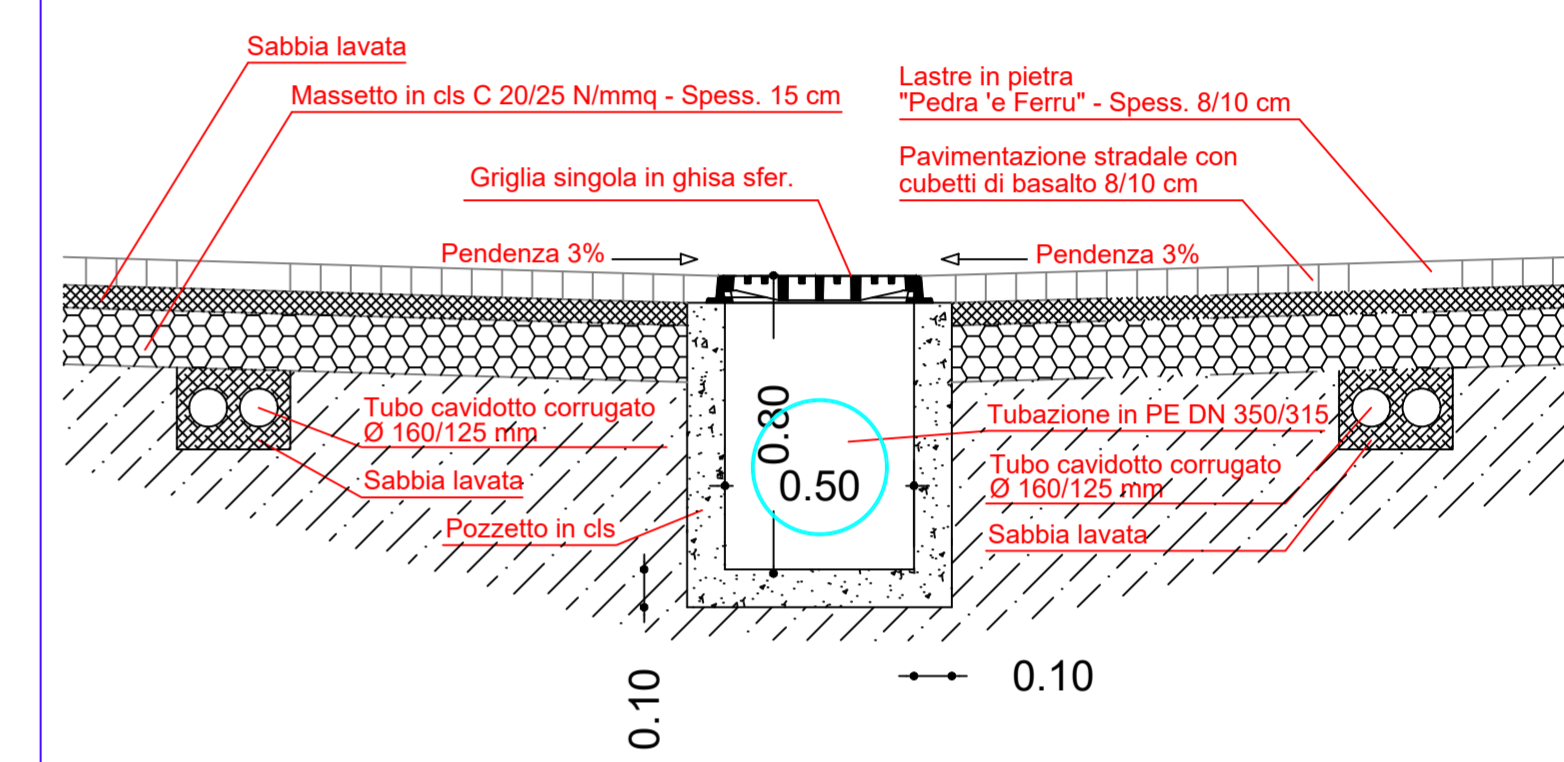

COMUNE DI SEDILO

Provincia di Oristano

PROGETTO DEFINITIVO

RIQUALIFICAZIONE RISTRUTTURAZIONE E MESSA IN SICUREZZA  
DEL SISTEMA VIARIO DEL CENTRO STORICO

OGGETTO:  Planimetria Particolari costruttivi Via Umberto I	TAVOLA <b>2.7</b>	SCALA <b>1:1000</b>
	DATA <b>OTTOBRE 2020</b>	APPROVAZIONE

PROGETTAZIONE UFFICIO TECNICO COMUNALE Ing. Giancarlo MELONI Geom. Antonino FAEDDA	VISTI
---	-------

L'Amministrazione Comunale  
Il R.U.P.  
Geom. Antonino FAEDDA